


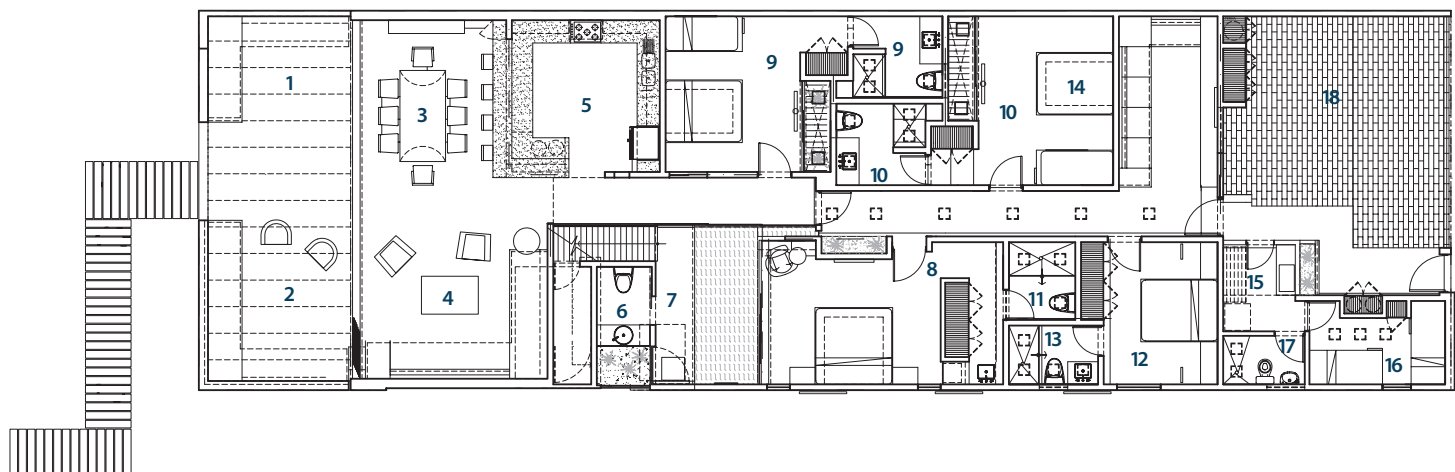

Primer piso



1. Terraza 1.
2. Terraza 2.
3. Comedor.
4. Sala principal.
5. Cocina.
6. SS.HH. Visitas.

7. Jacuzzi.
8. Dormitorio principal
9. Dormitorio 2
10. Dormitorio 3
11. SS. HH. principal.
12. Dormitorio huésped.

13. SS.HH. huésped.
14. Sala de TV.
15. Lavandería
16. Dormitorio servicios.
17. SS. HH. servicios.
18. Estacionamiento.