


Corte

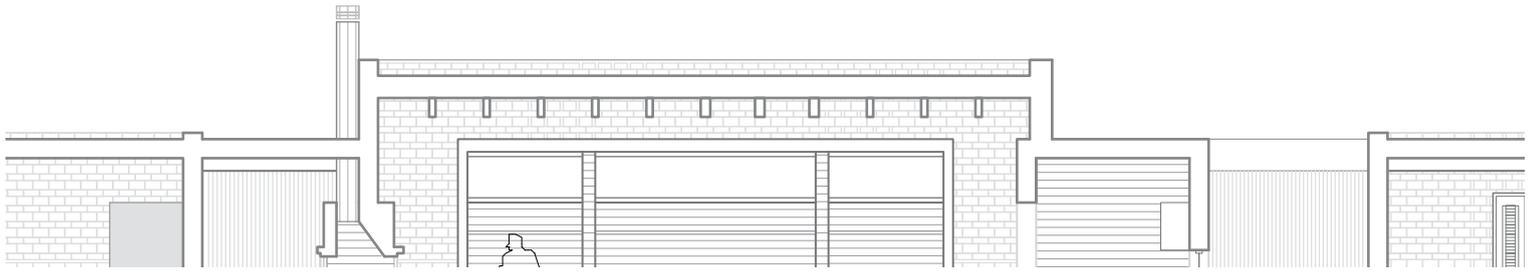

Planta General

1. Piscina.
2. Terraza.
3. Ingreso.
4. Cocina.
5. Estar familiar.
6. Dormitorios.
7. Baño.
8. Estantería.
9. Dormitorio principal.
10. Baño principal.

