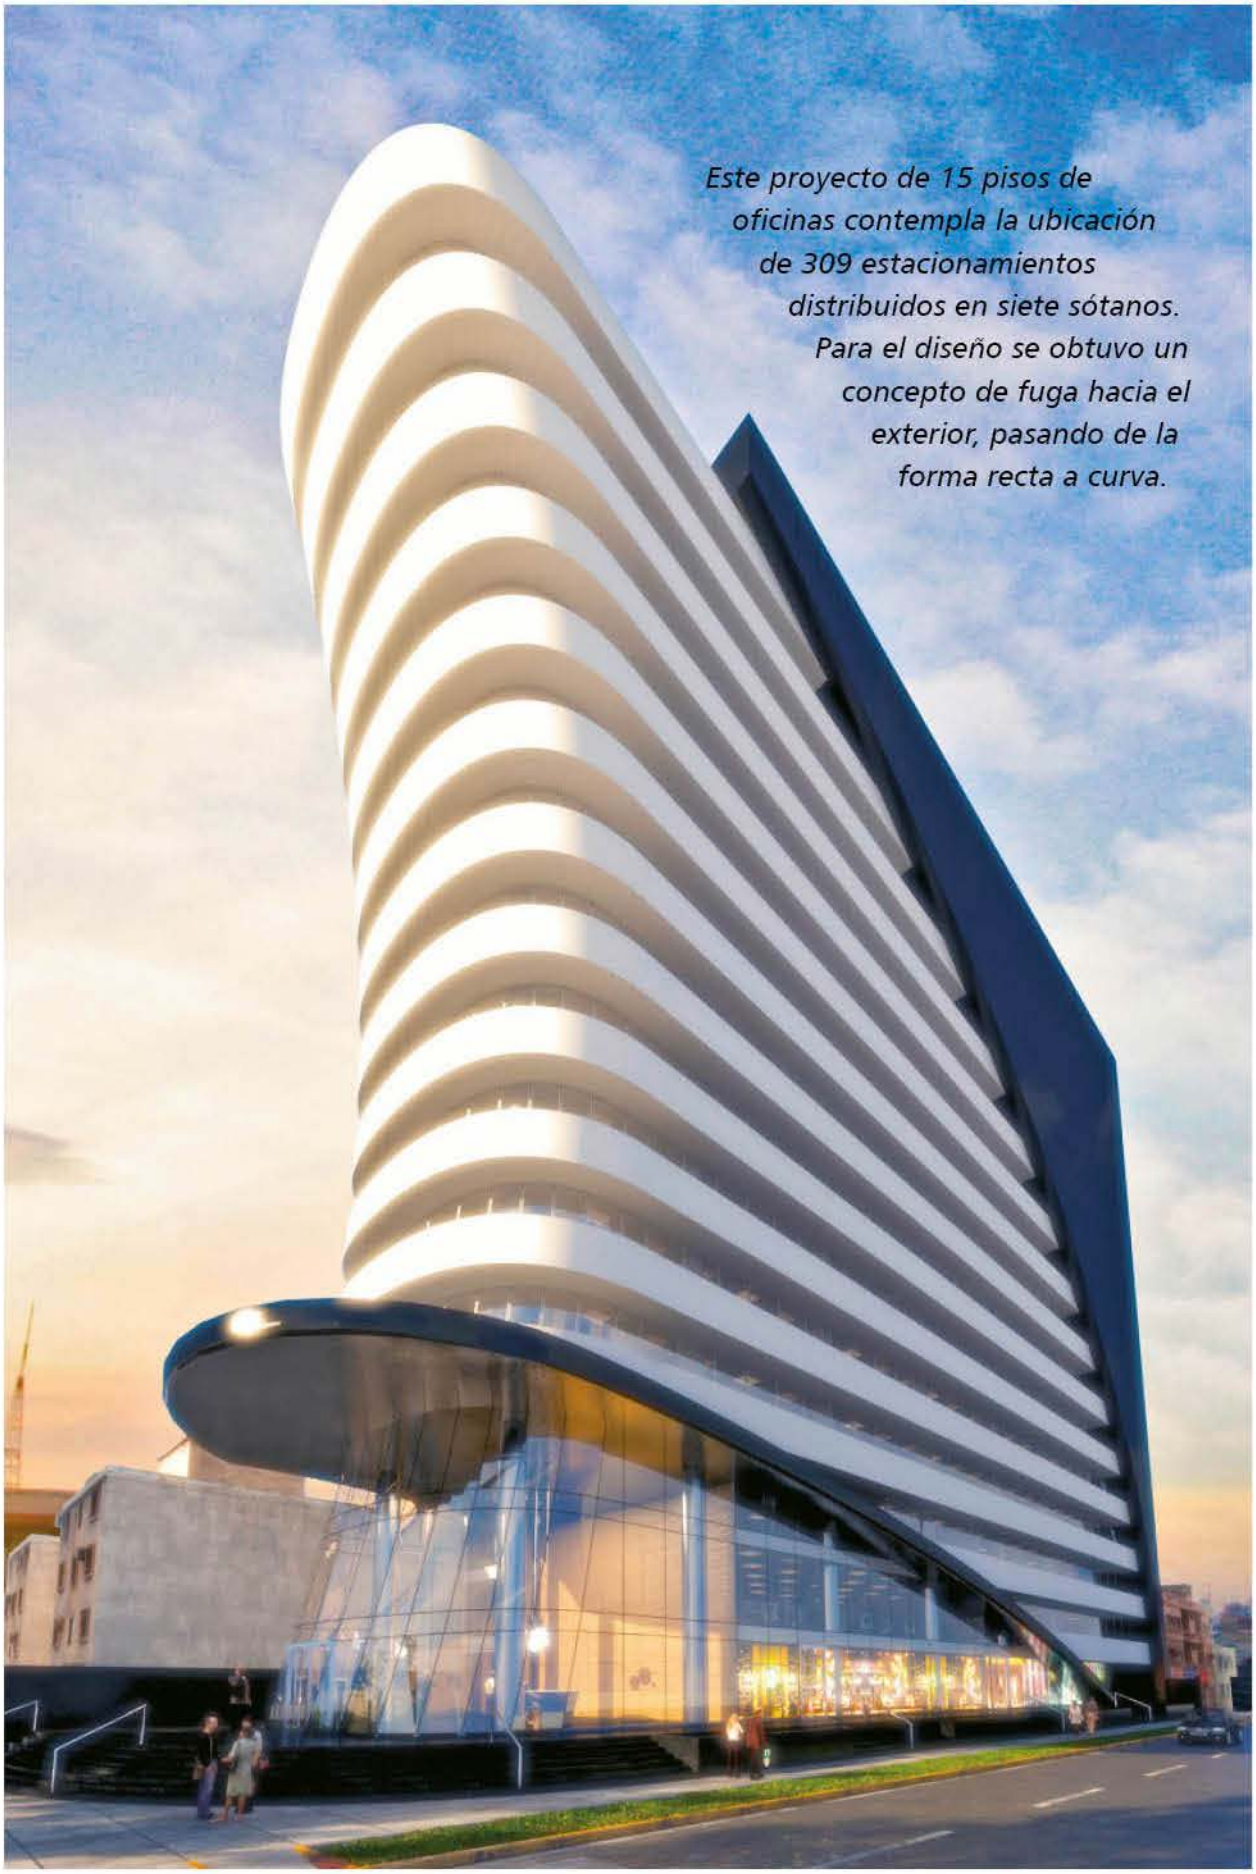

Este proyecto de 15 pisos de oficinas contempla la ubicación de 309 estacionamientos distribuidos en siete sótanos. Para el diseño se obtuvo un concepto de fuga hacia el exterior, pasando de la forma recta a curva.